




OSTANSICHT

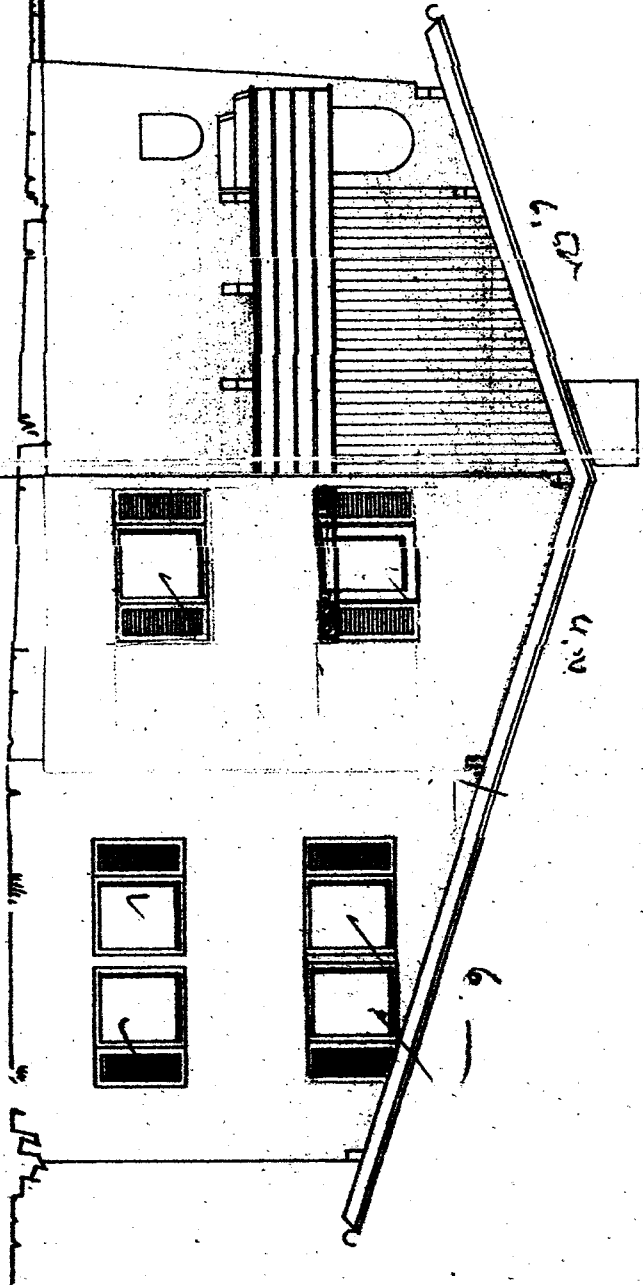

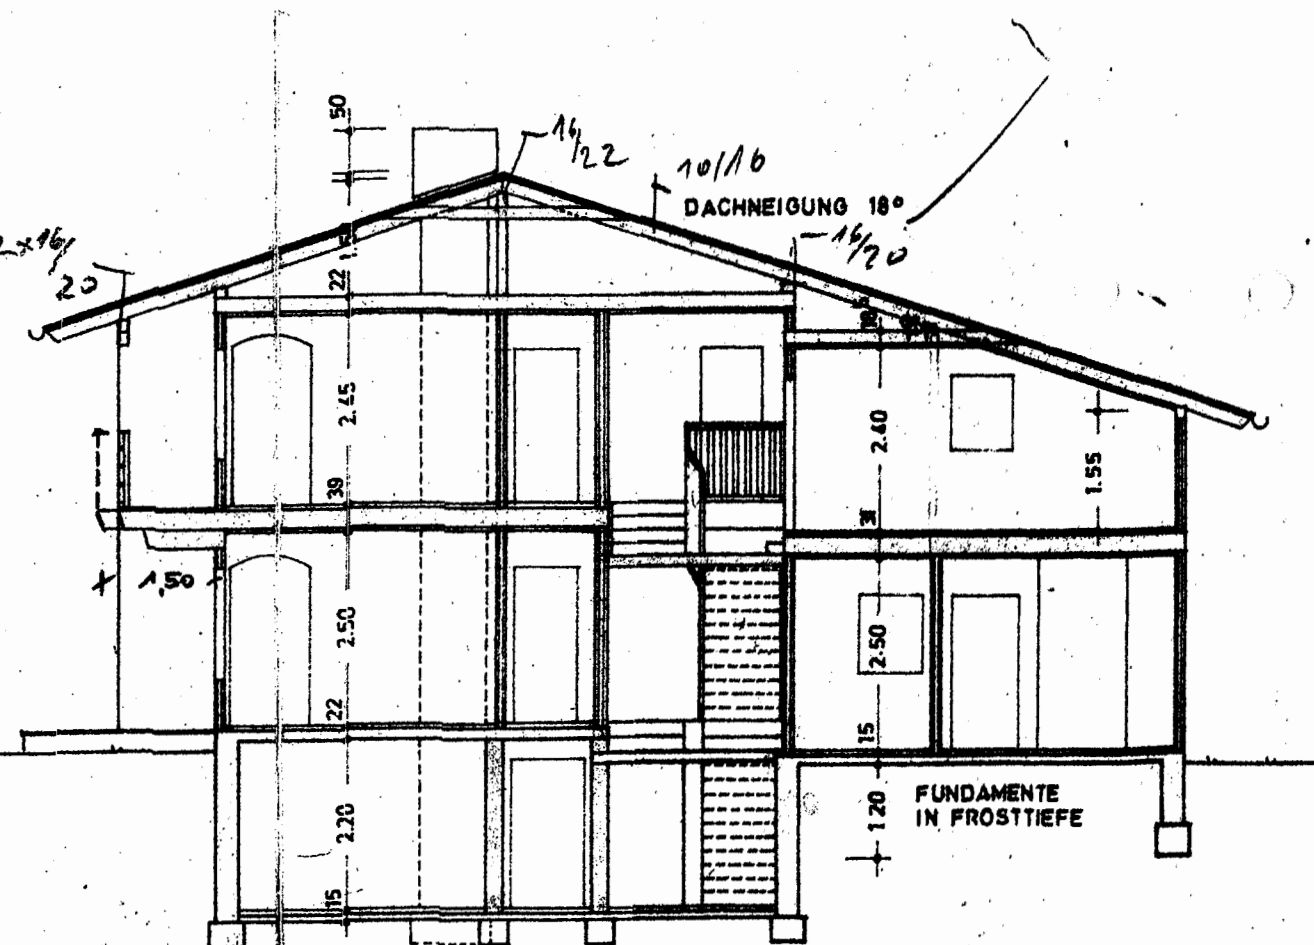

- KONSTRUKTION**
- KELLERAUSSENWÄNDE U. FUNDAMENTE  
STAMPFBETON B 120
  - KELLERINNENWÄNDE  
MAUERZIEGEL HLZ 150 / MG II
  - KELLERDECKE  
STAHLBETON B 225
  - HOLZKONSTRUKTION IM ERD- U. OBERGESCH.  
SYSTEM ISAPALER HOLZHAUS/  
OBELANDHAUS
  - DACHSTUHL NACH ZIMMERMANNART
  - DACHEINDECKUNG  
*braune* BETONDACHPENNEN AUF  
SCHALUNG, PAPE, LATTUNG

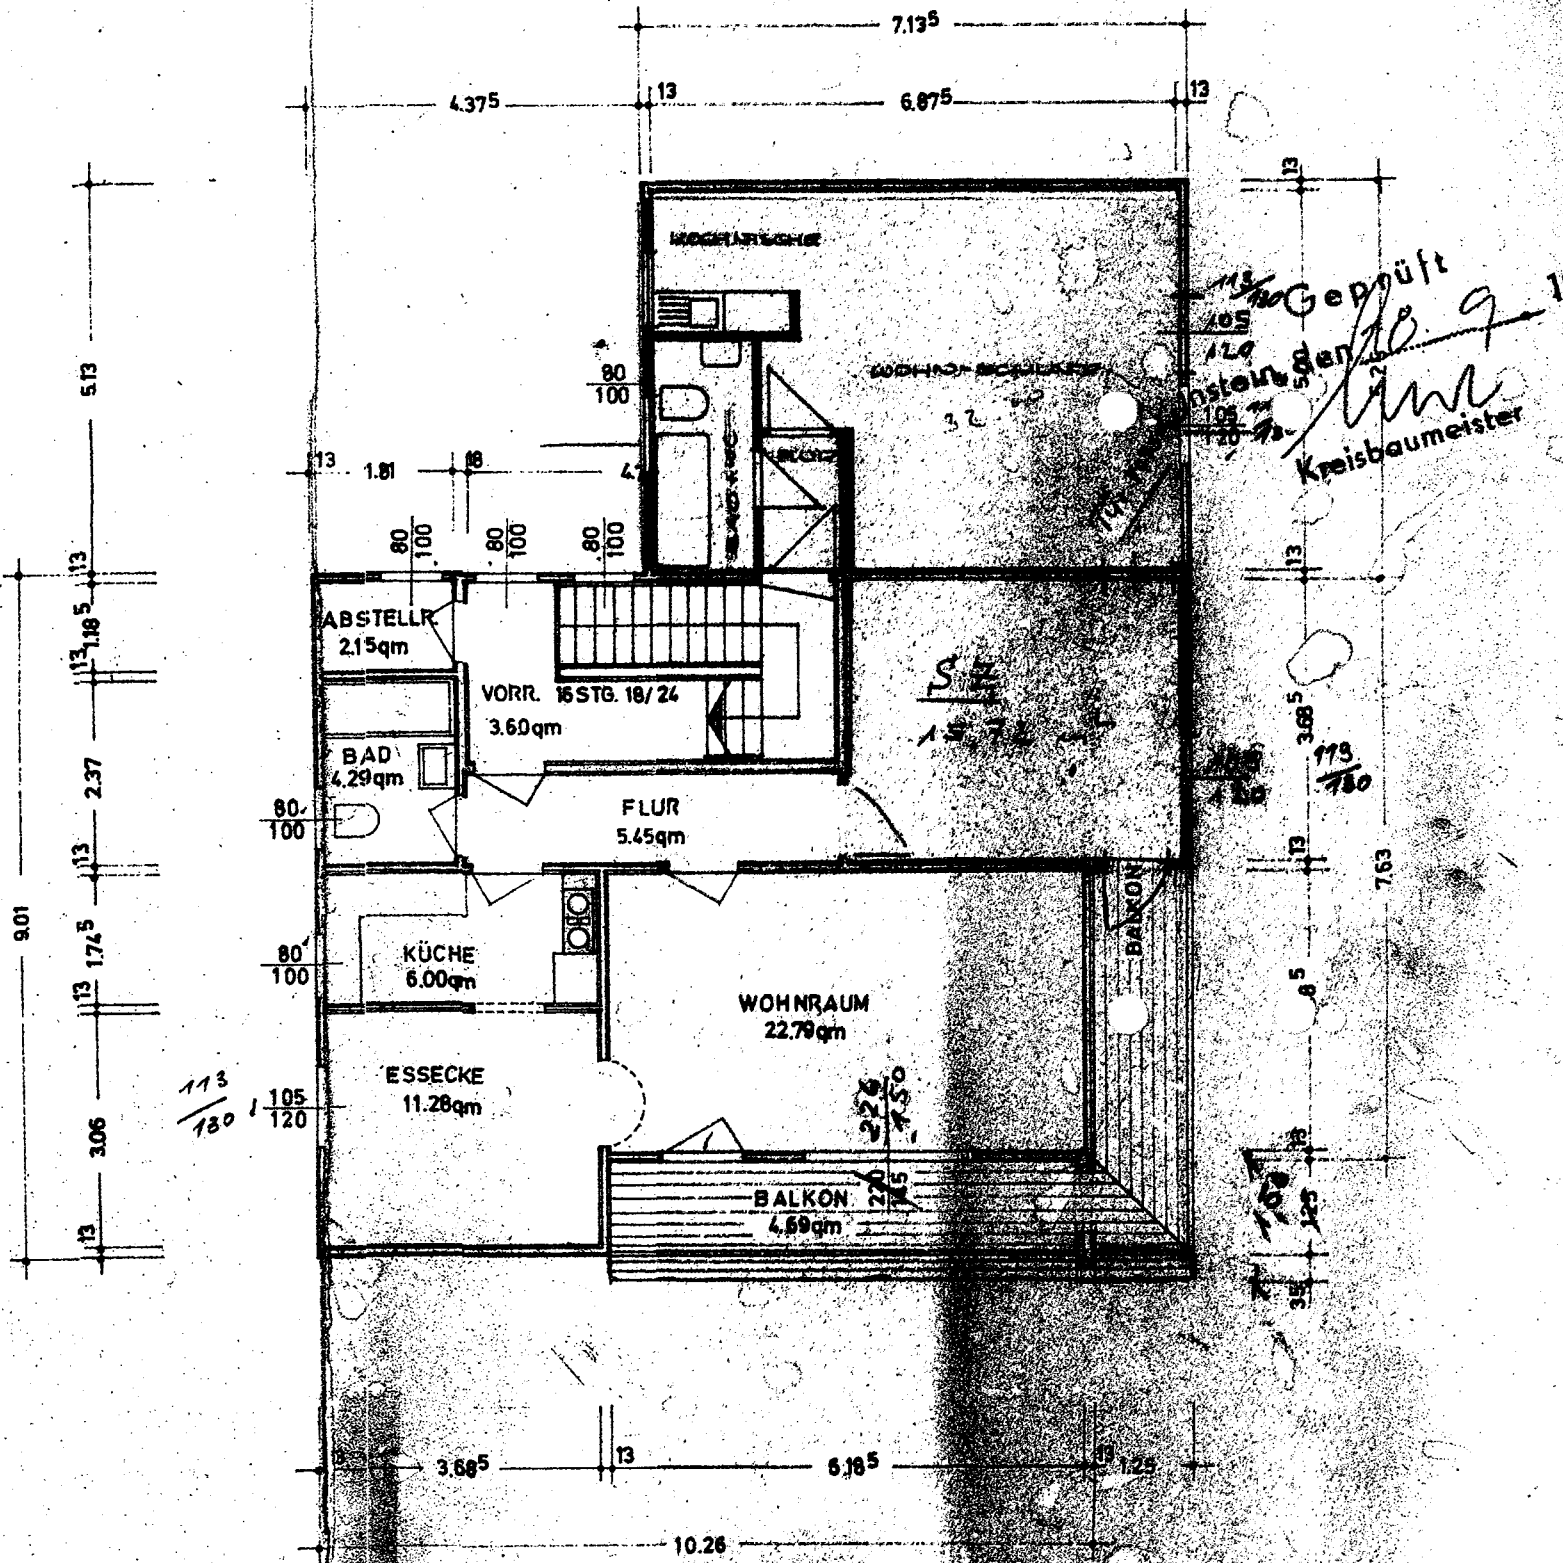

ERDGESCHOSS

WOHNFLÄCHENBERECHNUNG NACH DIN 283ERDGESCHOSS

WOHN- U. SCHLAFRÄUME	=	45,35 qm
KÜCHE	=	6,00 "
NEBENRÄUME	=	13,83 "
		<u>65,18 qm</u>
ABZUG 3 0/0 PUTZ	=	1,96 "
		<u>63,22 qm</u>

APARTEMENT - ERDGESCHOSS

WOHN- U. SCHLAFRAUM	=	23,46 qm
KOCHNISCHE	=	3,28 "
NEBENRÄUME	=	6,44 "
		<u>33,18 qm</u>
ABZUG 3 0/0 PUTZ	=	1,00 "
		<u>32,18 qm</u>


OBERGESCHOSS

WOHN- U. SCHLAFRÄUME	=	45,35 qm
KÜCHE	=	6,00 "
NEBENRÄUME	=	16,58 "
		<u>67,93 qm</u>
ABZUG 3 0/0 PUTZ	=	2,04 "
		<u>65,89 qm</u>


WOHNFLÄCHEN ZUSAMMEN	=	<u>161,29 qm</u>
----------------------	---	------------------

BERECHNUNG DES U. LAUTEN AUMES NACH DIN 277

9,01 * 10,26 * 7,98	=	736,50 cbm
(9,01 * 10,26 * 0,25) * 1/3	=	7,70 "
(9,01 * 10,26 * 1,25) * 1/2 * 1/3	=	19,25 "
5,13 * 7,13 <sup>5</sup> * 3,01	=	110,00 "
(5,13 * 7,13 <sup>5</sup> * 2,55) * 1/3	=	31,10 "
		<u>904,55 cbm</u>

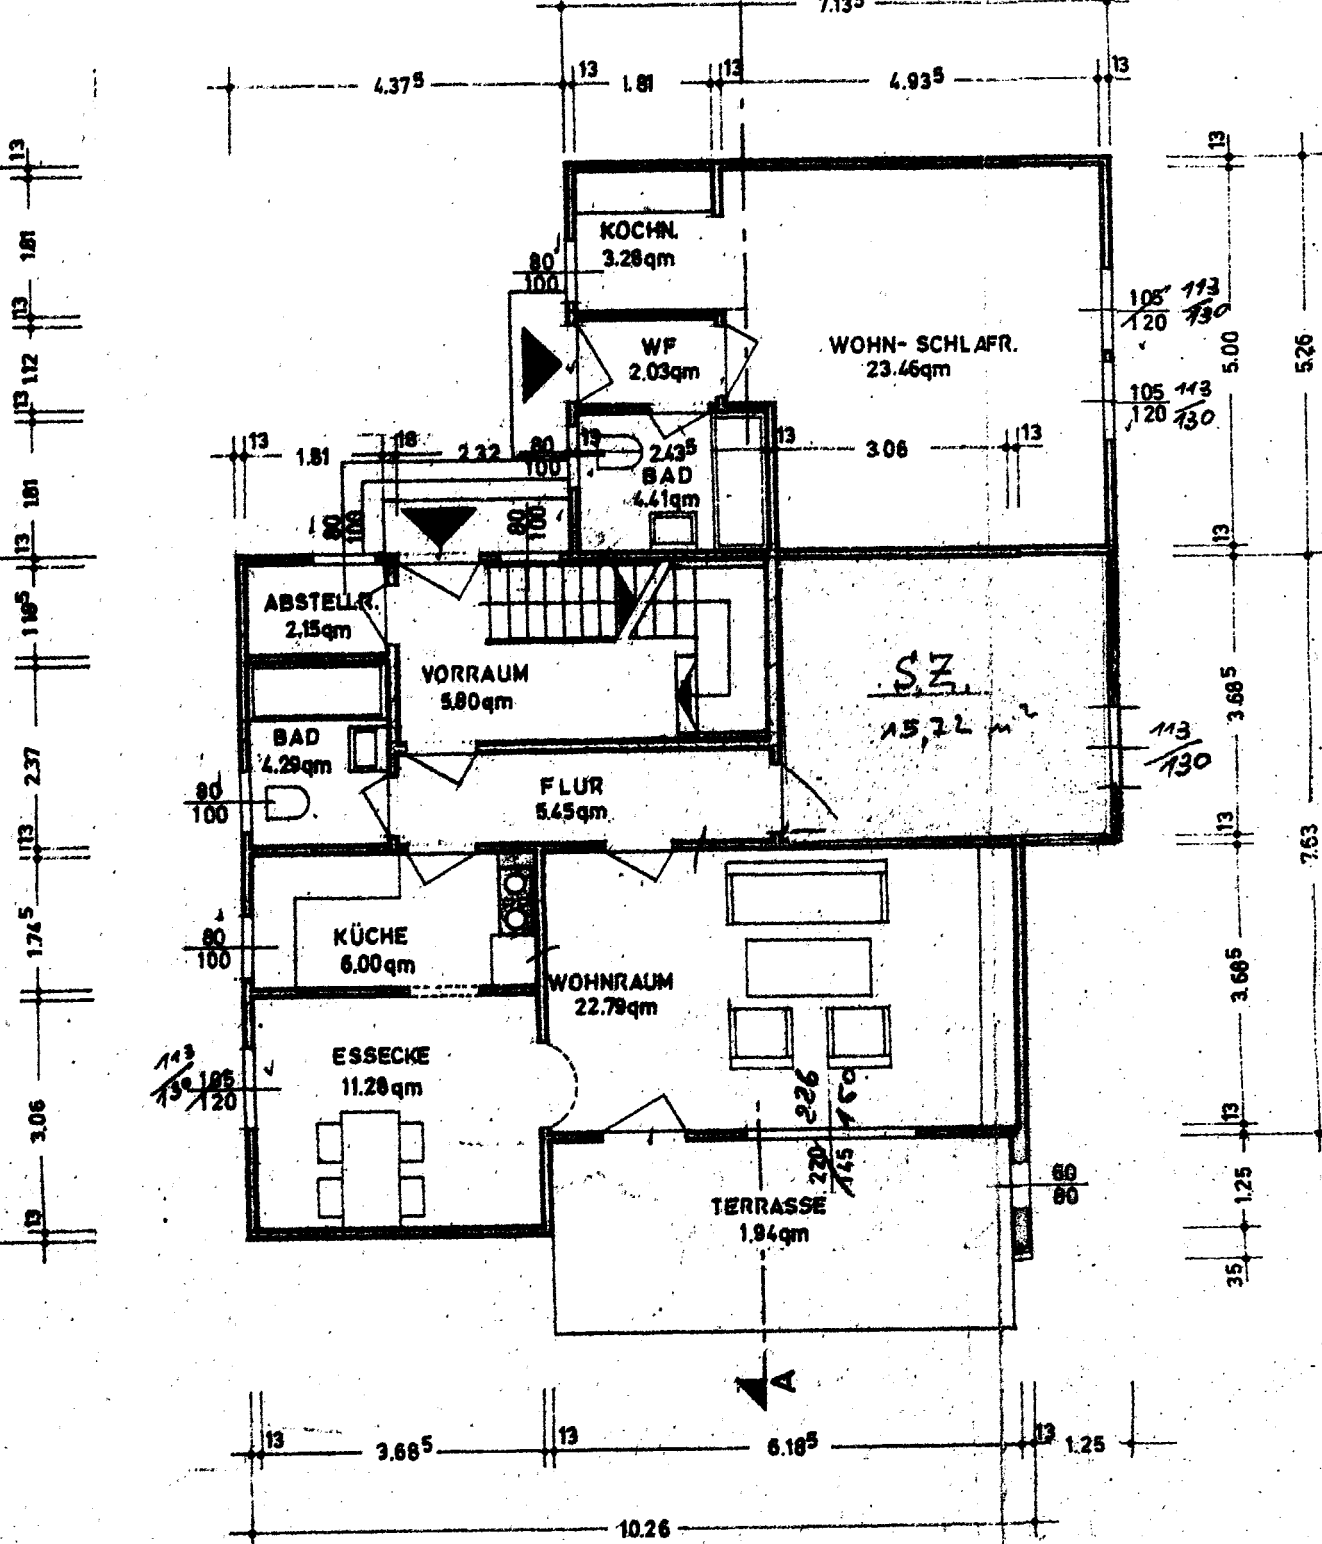


ERDGESCHOSS

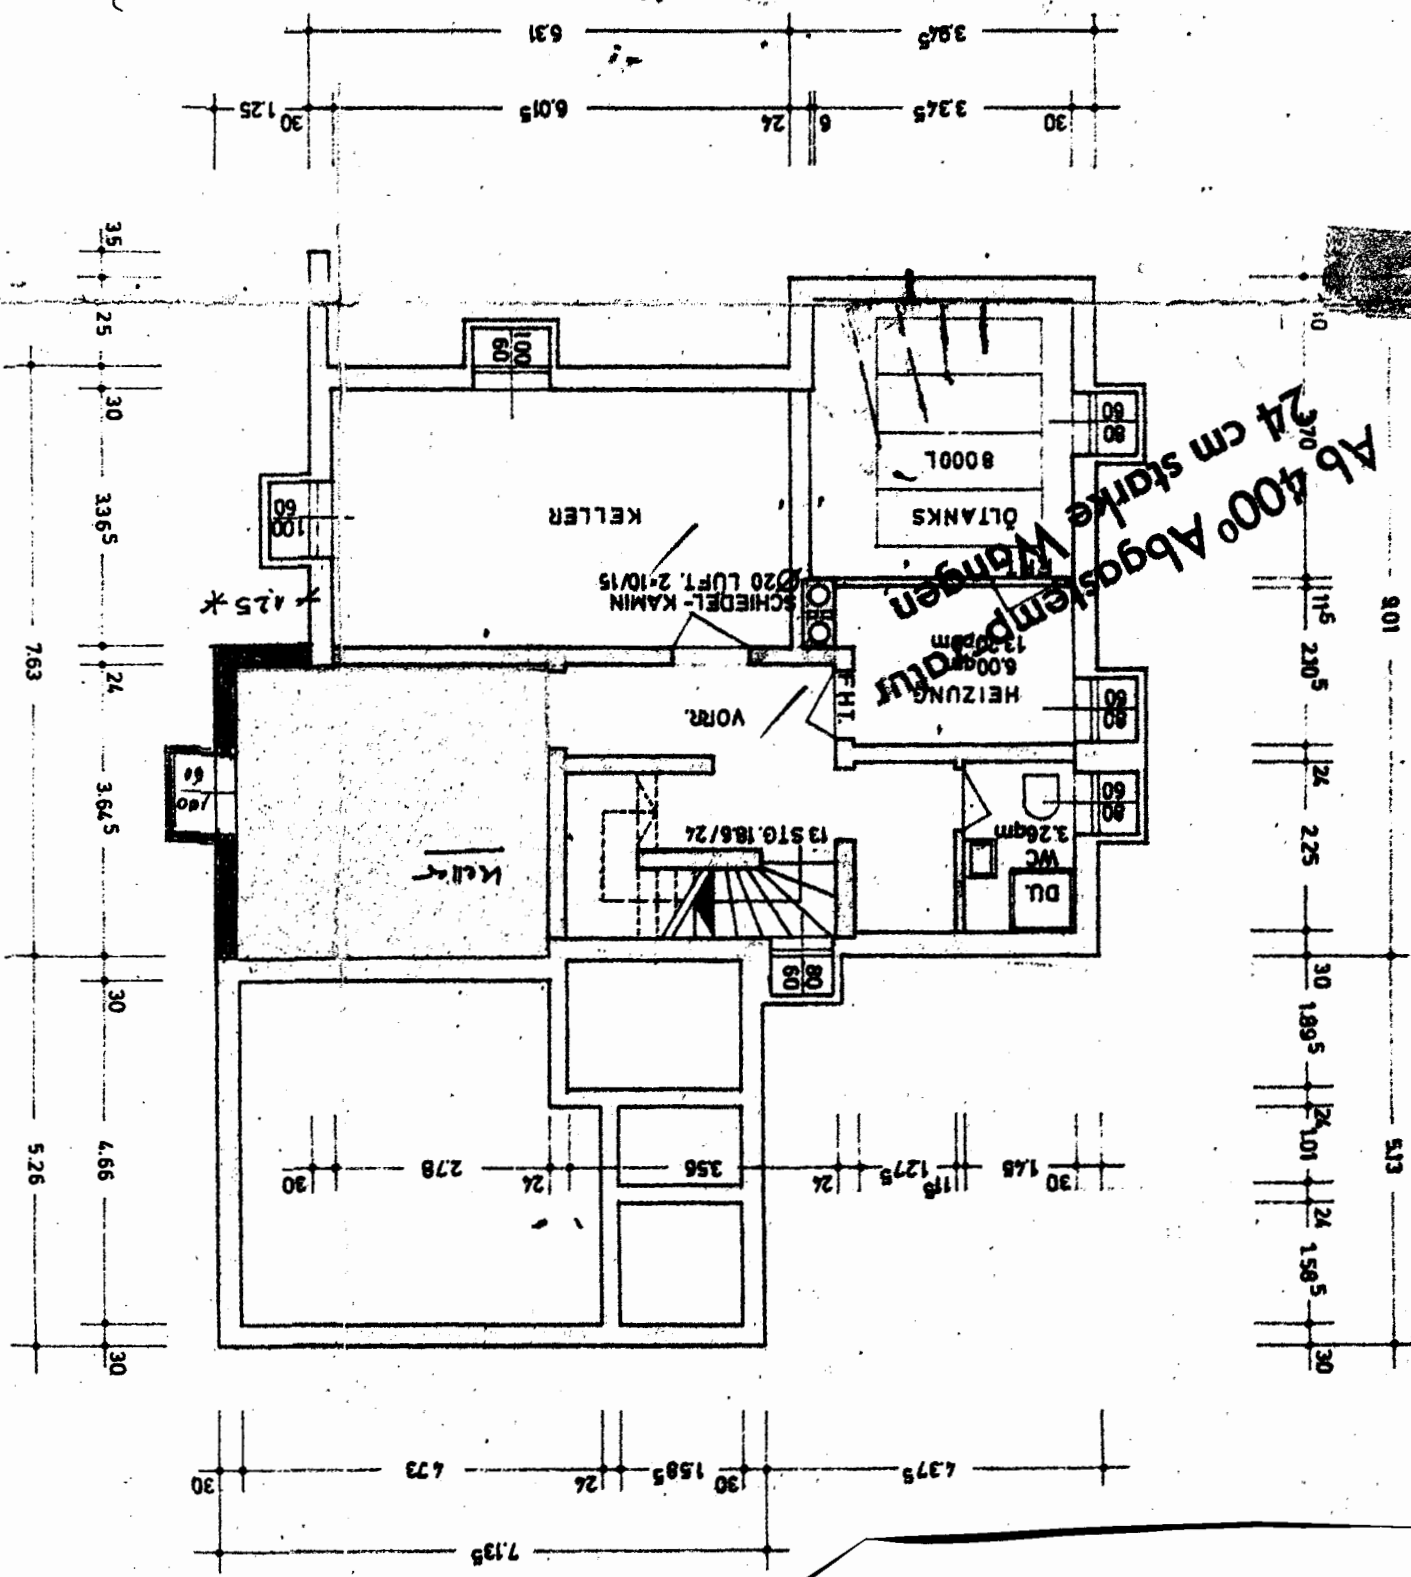


**Ab 400° Abgasstemp. 24 cm starke Wangen**

901

513

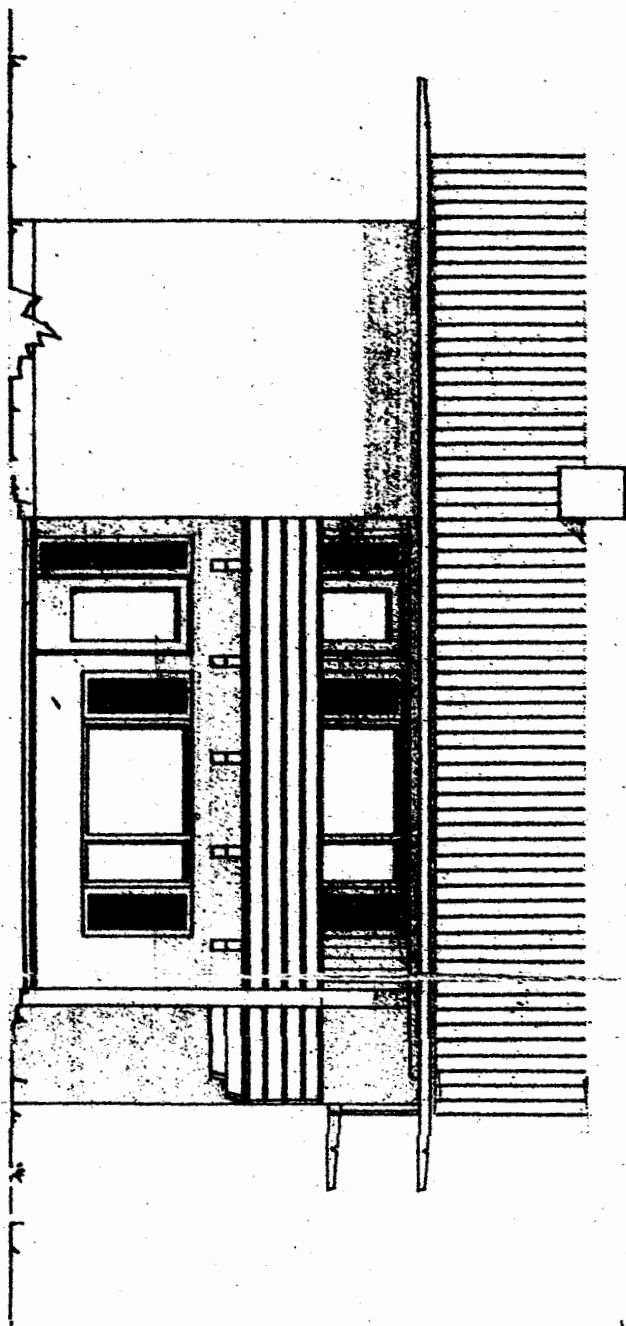


WESTANSICHT

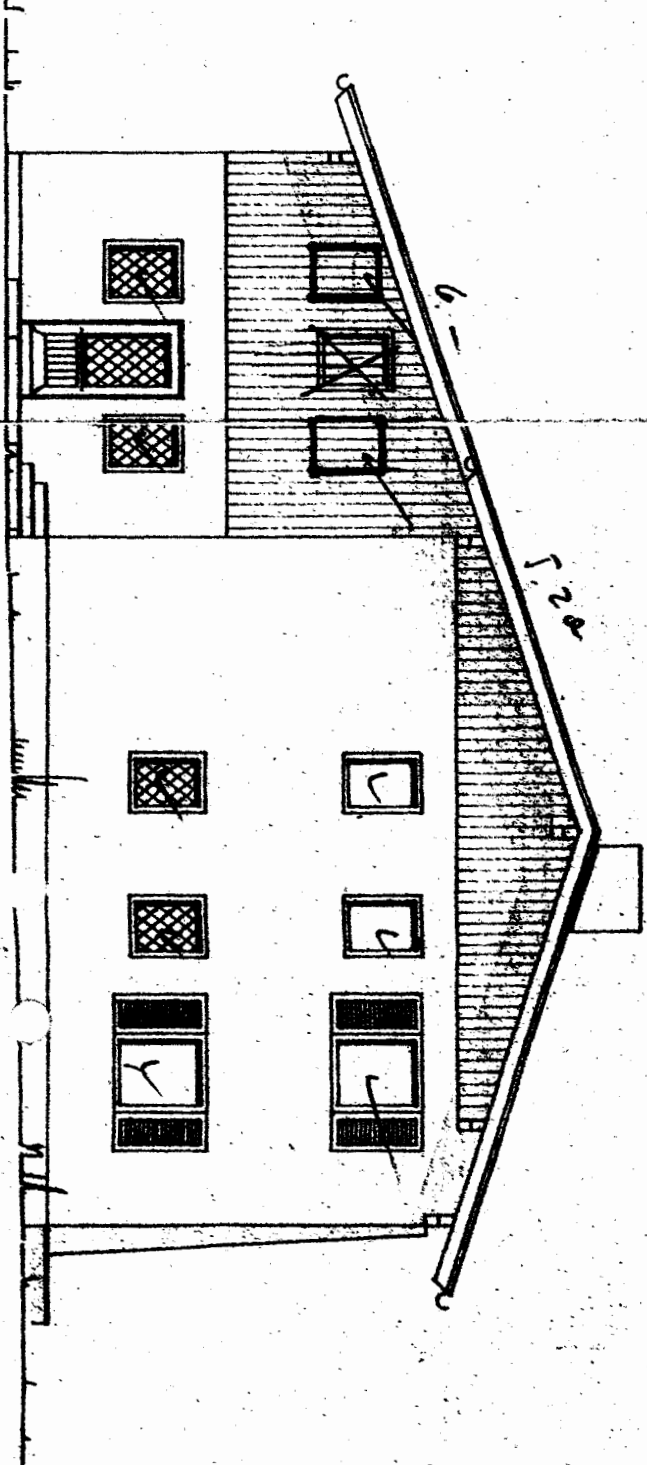




NORDANSICHT

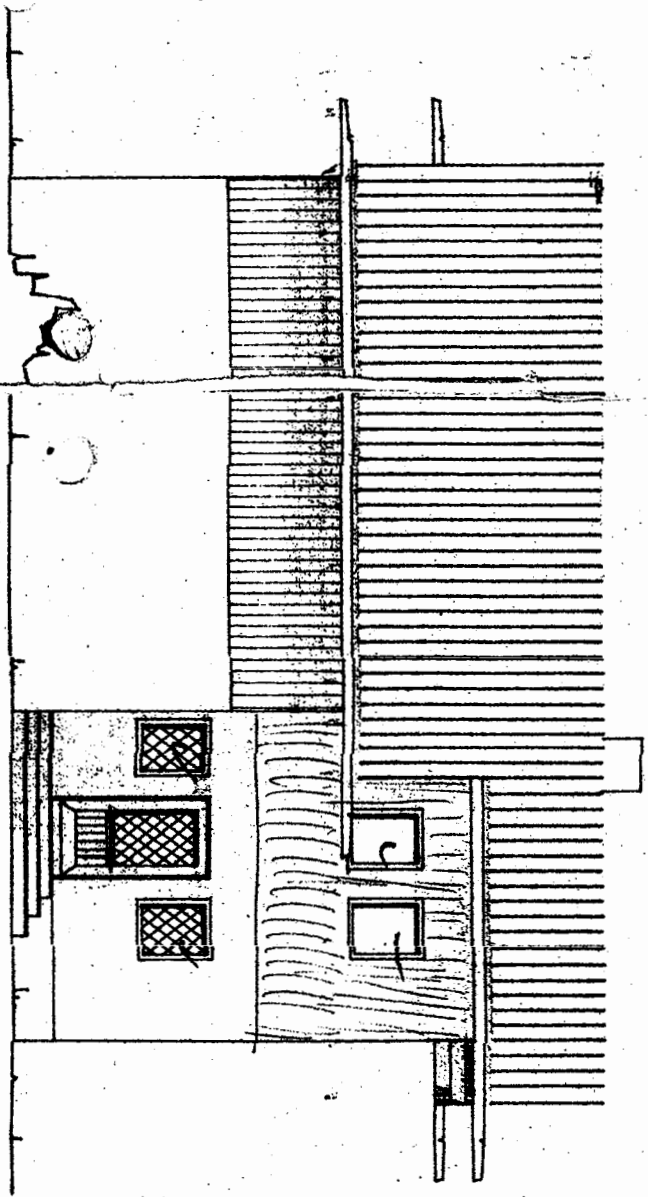

74/24/239

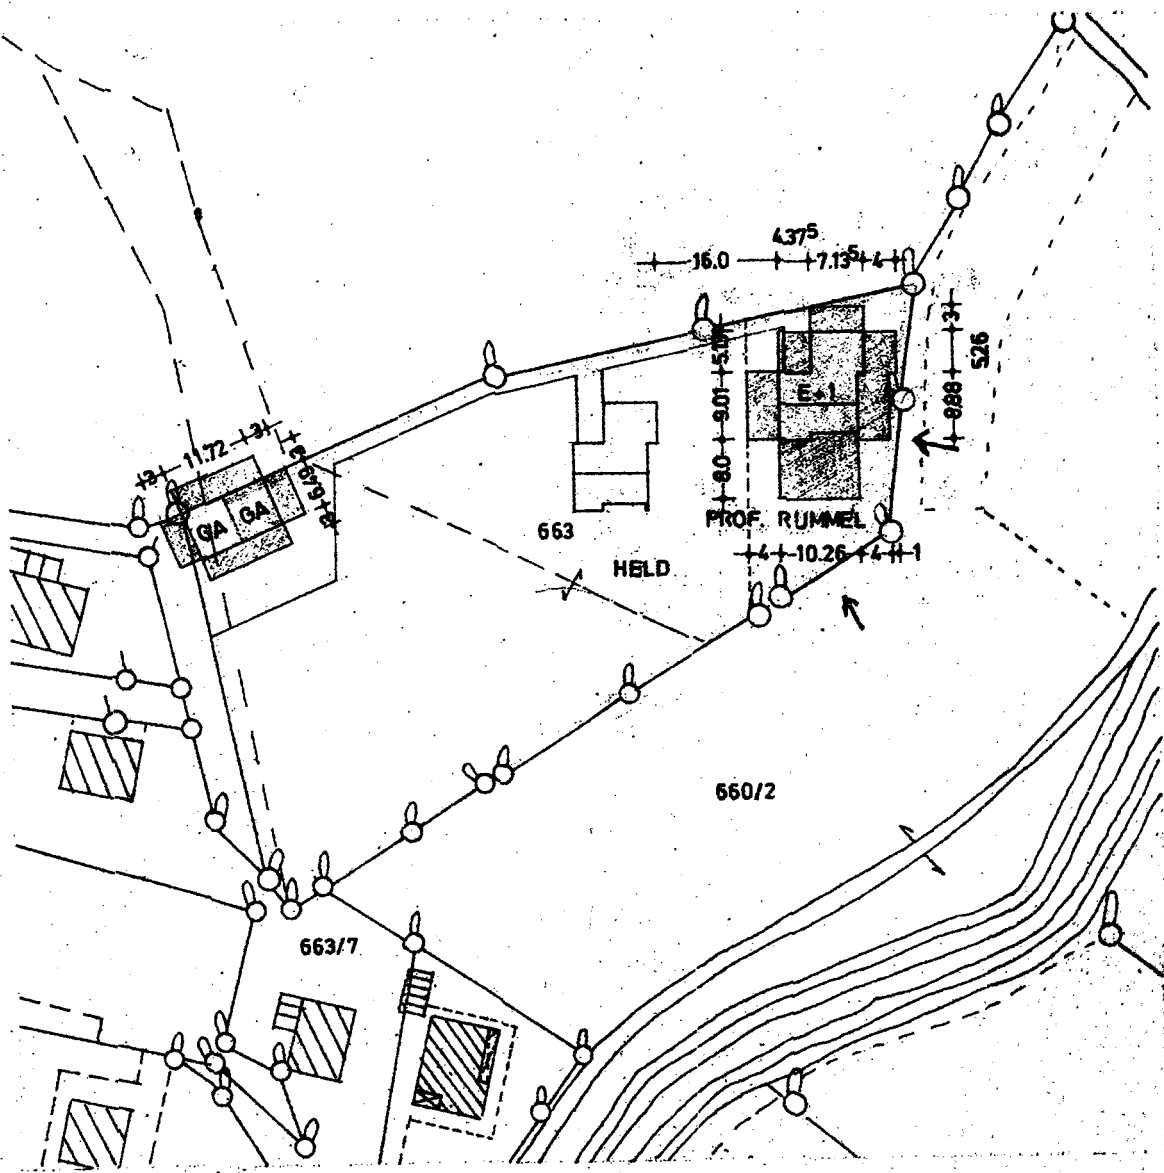

LAGEPLAN M./ 1:1000 (FLURKARTE SO 18-30)